

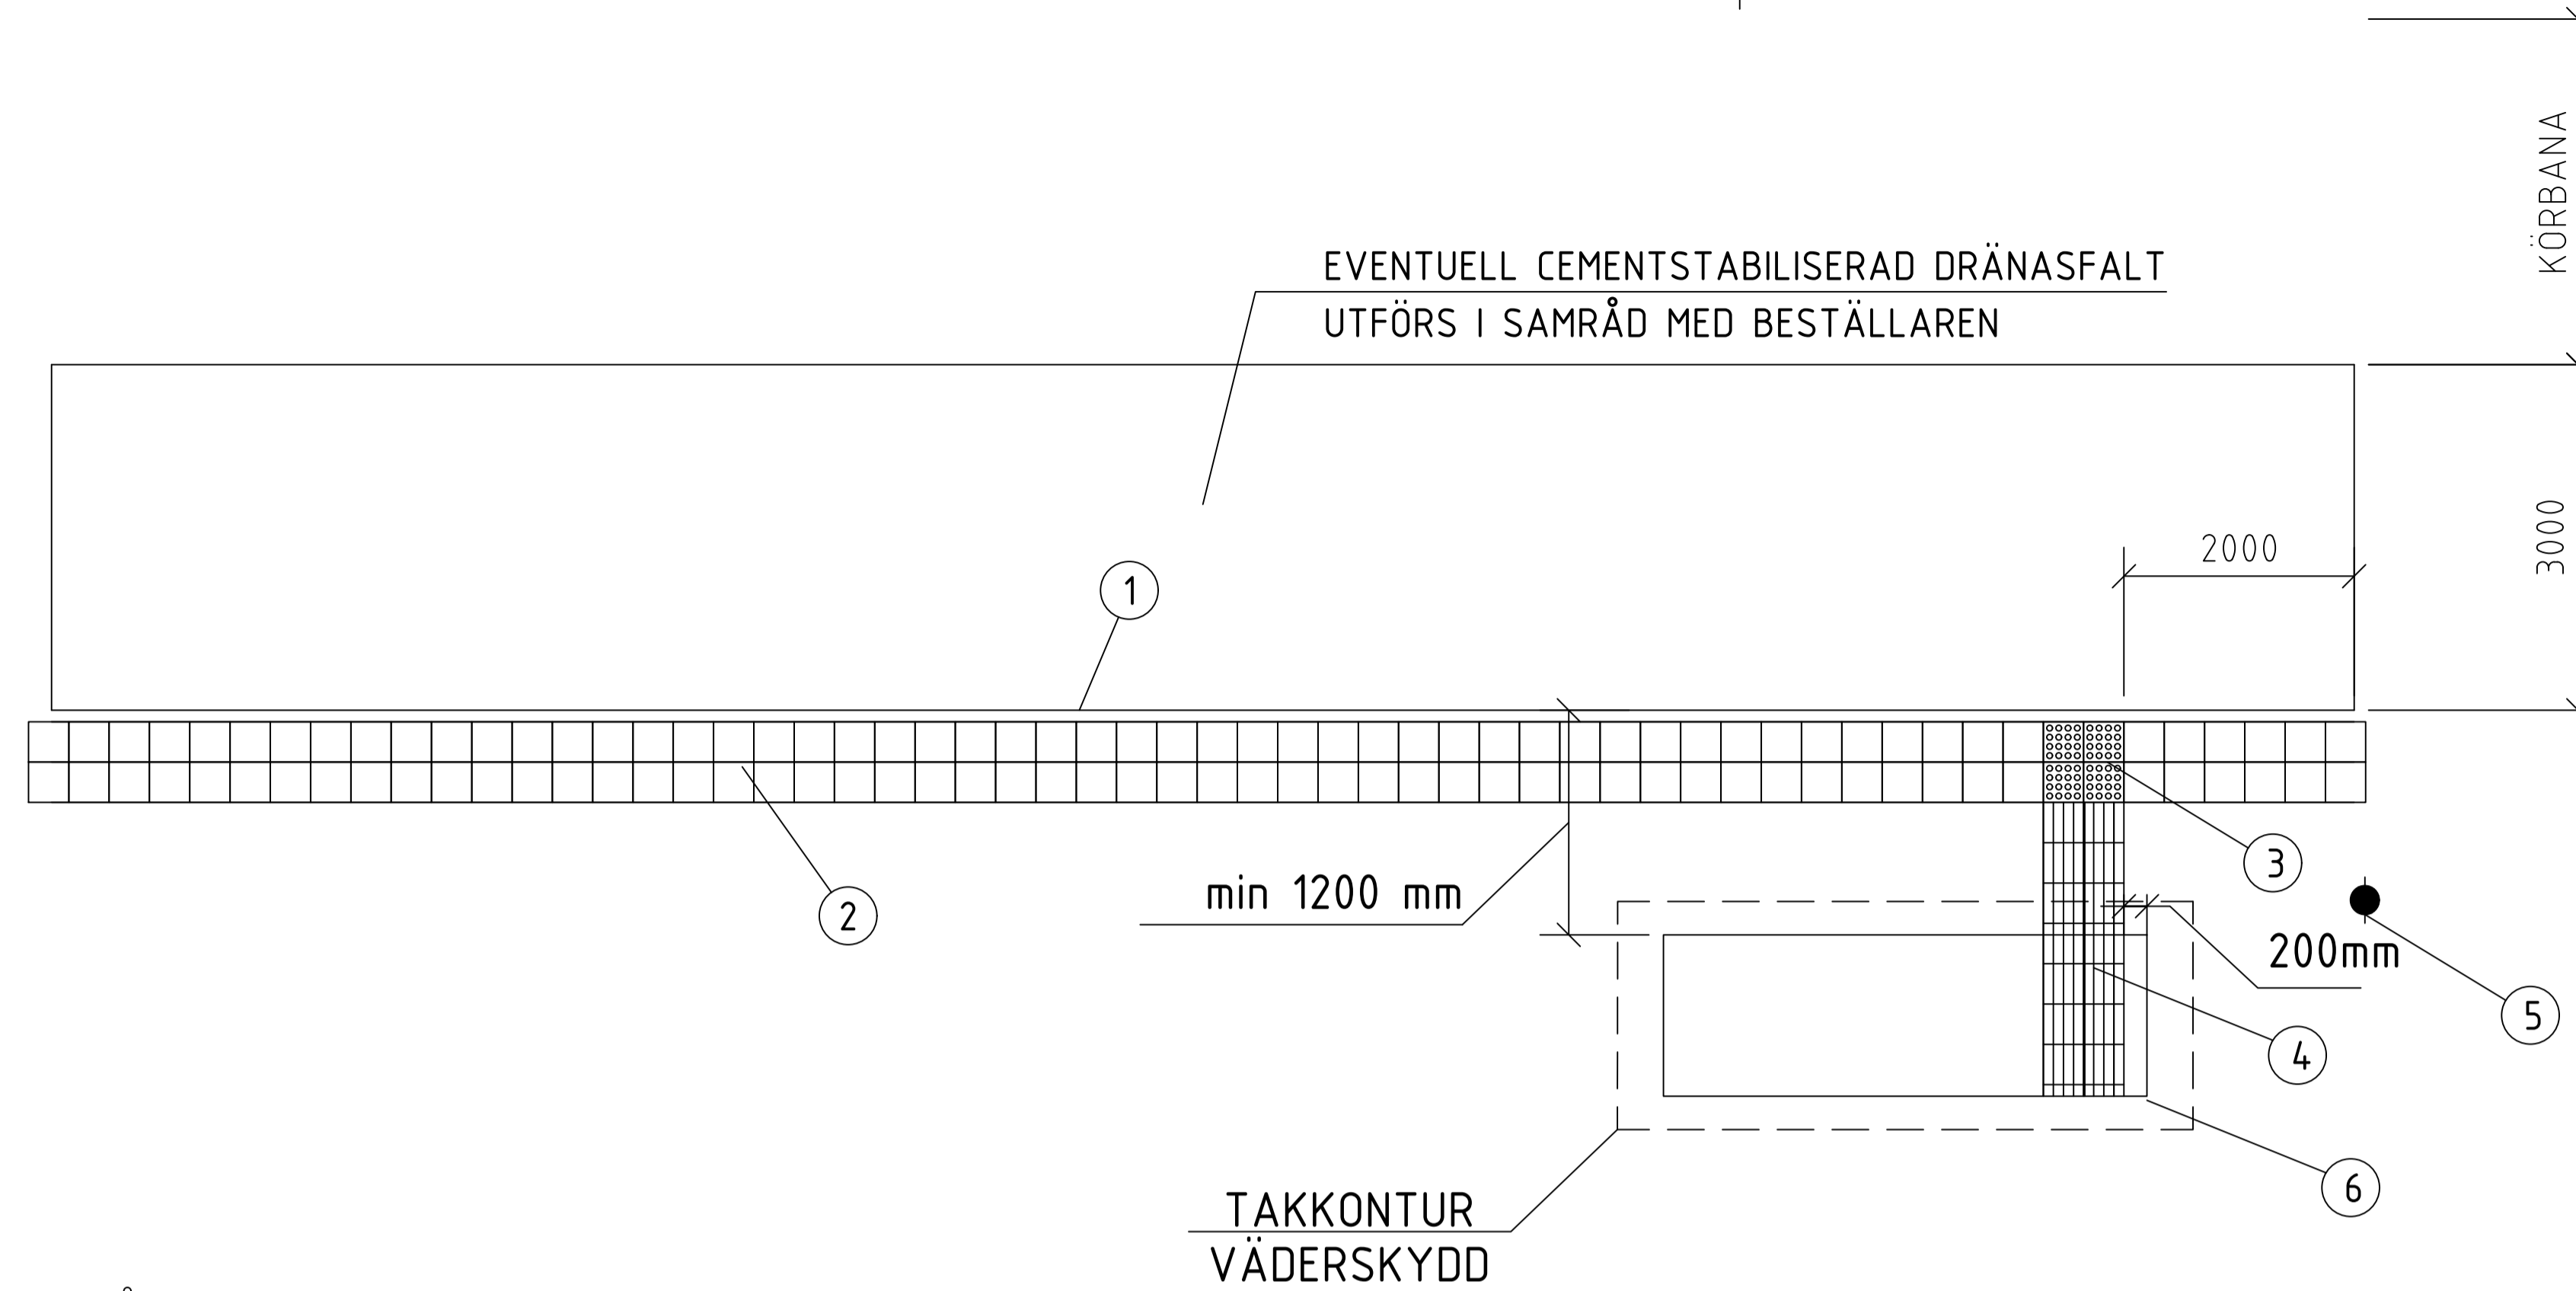



FÖRKLARINGAR

- ① PREFABRICERADE BUSSHÅLLPLATSKANTSTÖD I GRANIT, VISNING 170 mm.
ALT. KANTSTÖD AV GRANIT (GF1), VISNING 160 mm.
- ② BETONGPLATTOR, VITA, SLÄTA
MÅTT 350 x 350 MM (BREDD x LÄNGD)
BROTTLASTKLASS 250
- ③ KUPOLPLATTOR, SVARTA
KUPOL STOCKHOLM ELLER LIKVÄRDIGT
MÅTT 350 x 350 MM (BREDD x LÄNGD)
BROTTLASTKLASS 250
- ④ SINUSPLATTOR, VITA
MÅTT 350 x 350 MM (BREDD x LÄNGD)
BROTTLASTKLASS 250
- ⑤ FÖRBERETT FUNDAMENT FÖR BUSSHÅLLSPLATSSKYLT
- ⑥ FUNDAMENT FÖR VÄDERSKYDD PLACERAS UNDER MARK

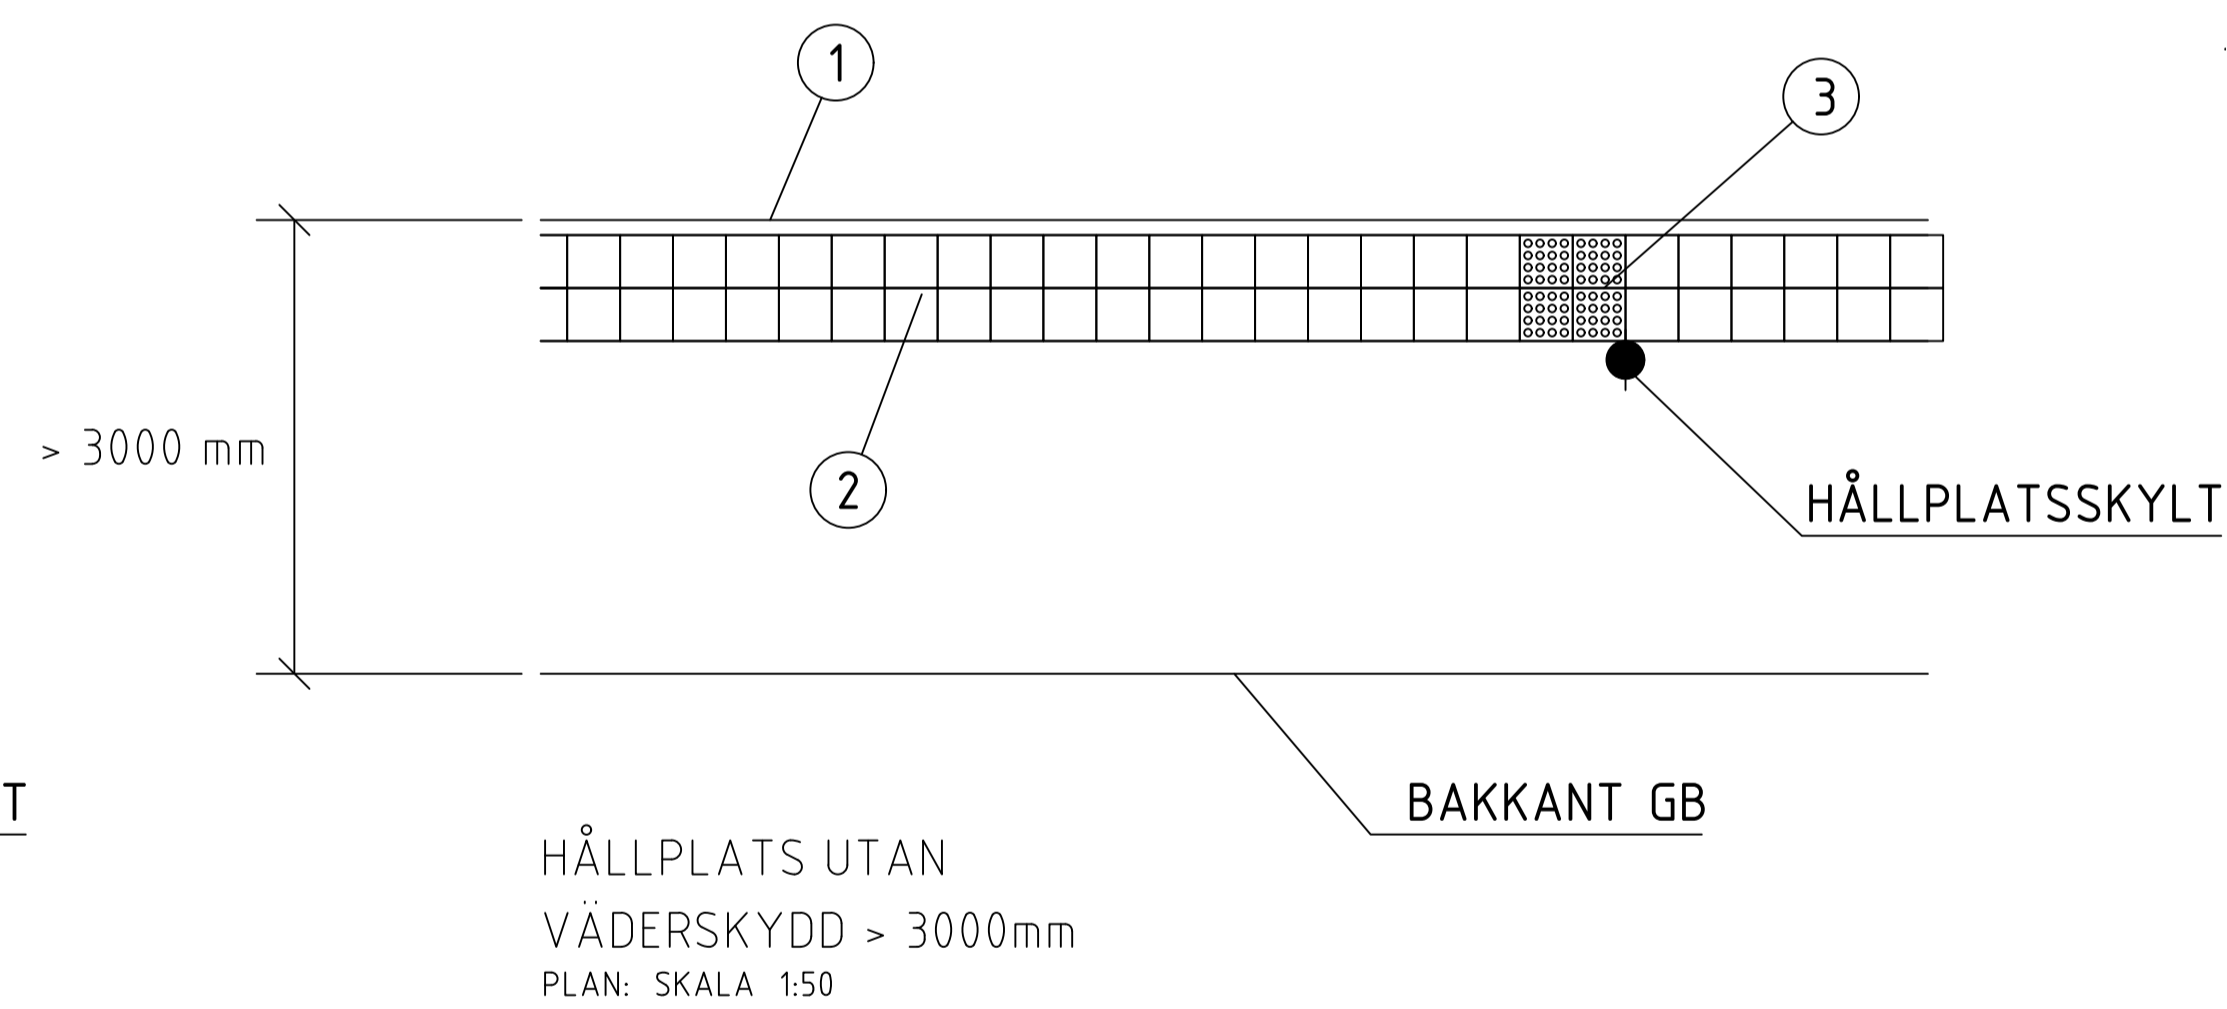

BUSSHÅLLPLATS
PLAN: SKALA 1:50

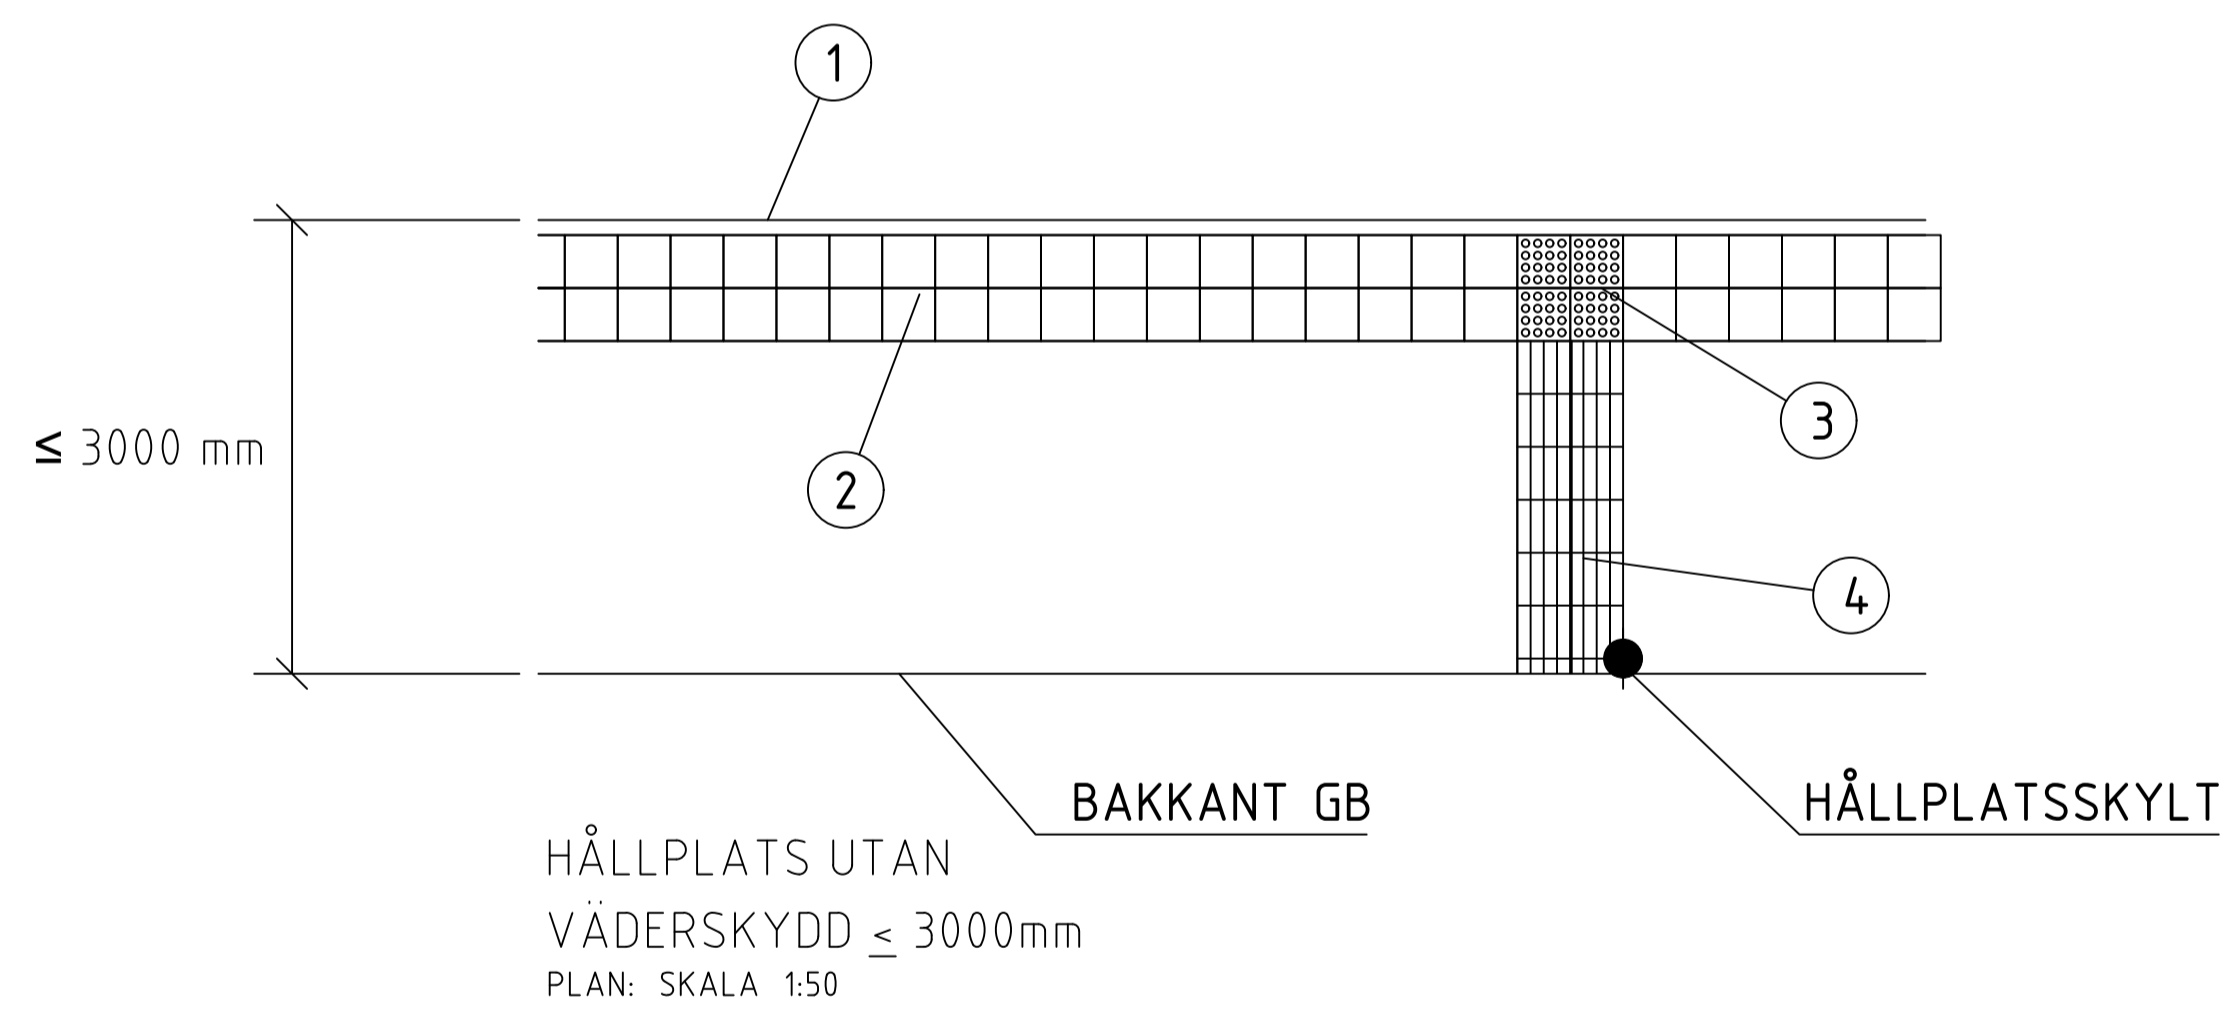

STATUS	
 Upplands Väsby kommun	
DATUM 2020-11-30	GOCKAND PETER GIDLUND
TYPRITNING UPPLANDS VÄSBY KOMMUN	
BUSSHÅLLPLATS, HÅLLPLATS U. VÄDERSKYDD	
SKALA A1: 1:50 A3: 1:100	NUMMER TH-02