

RAMP MED HANDLEDARE
PLANUTSNITT
SKALA 1:20

FÖRESKRIFTER


ALLA MÅTT I MILLIMETER OM INGET ANNAT ANGES. ALLA MÅTT KONTROLLERAS PÅ PLATS INNAN TILLVERKNING SKER.

RAMP
LUTNING FÖR RAMP ÄR 1:20, 5%.


KONTRASTMARKEIRNG:
RAMP I PLATSGJUTEN BETONG:
FÄRGAS IN I MÖRK BETONG,
LJUSHETSKONTRAST 0,4.

RAMP MED BETONGPLATTOR:
EN RAD AV BETONGPLATTOR I ANTRACIT

HANDLEDARE
HANDLEDARE UTFÖRES AV STÅLRÖR Ø38 mm, TJ= 1,5mm, höjd 900mm ÖVER MARK. SVETSFÖGAR SLIPAS, STÅLET ROSTSKYDDSBHANDLAS OCH TÄCKMÅLAS. KORROSVITETSKLASS C4. ROSTSKYDDSSYSTEM A7.11-PUR ENL. SS-EN ISO 12944-5 MED TÄCKFÄRG AV TVÅKOMponentERS ALIFATISK POLYETAN, RAL 7022/NCS S8000-N. FÖRANKRING AV HANDLEDARE SKER GENOM INJEKTERING I BETONG.

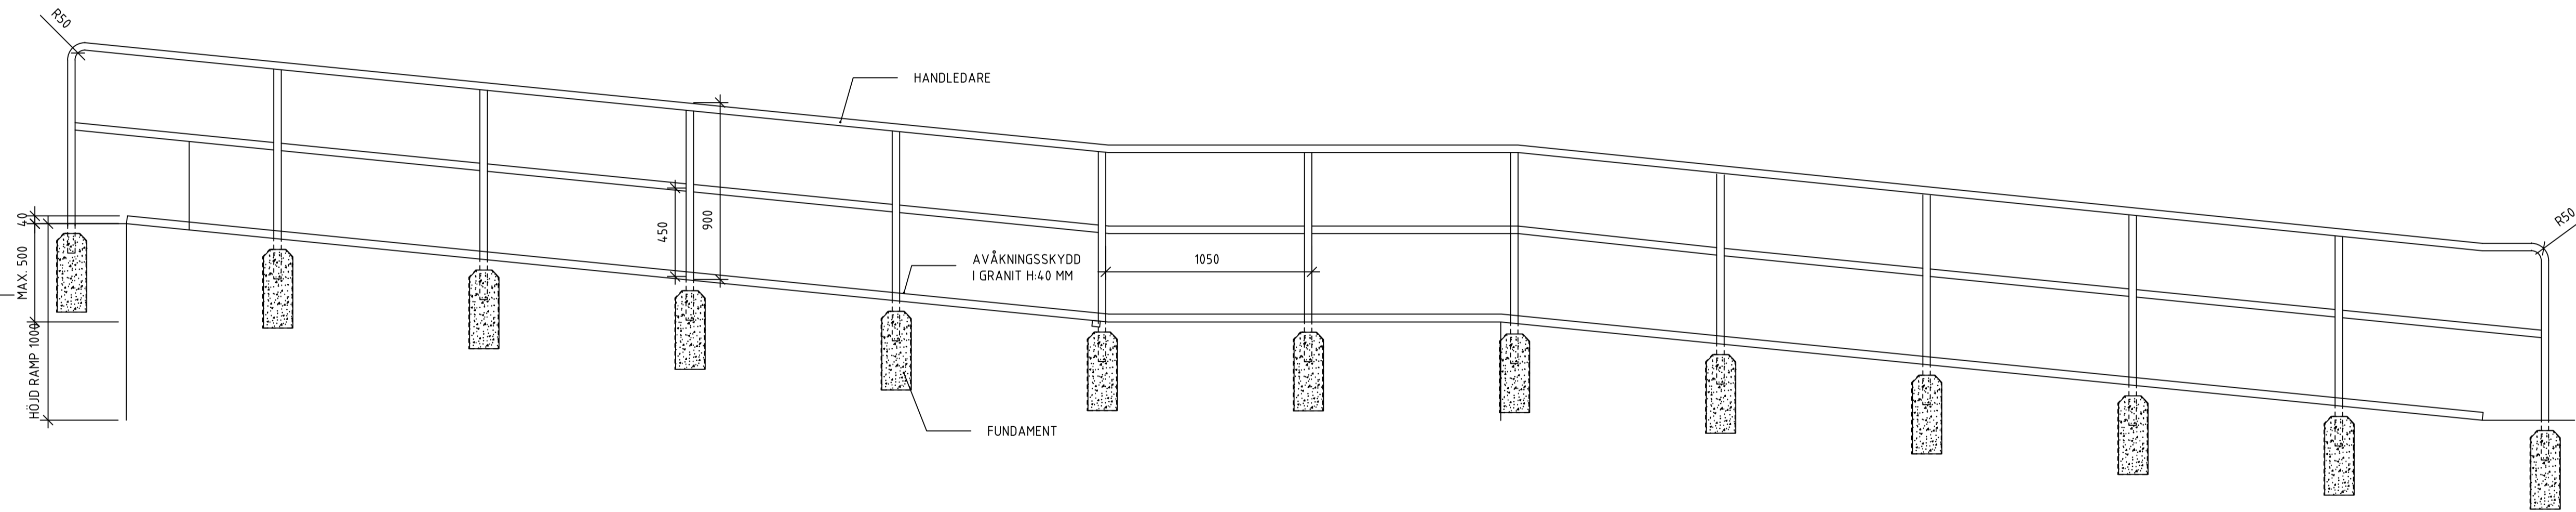

RAMP MED HANDLEDARE
SEKTION
SKALA 1:20

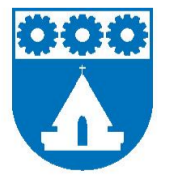STATUS	
 Upplands Väsby kommun	
DATUM 2020-11-30	GODKÄND PETER GIDLUND
TYPRITNING UPPLANDS VÄSBY KOMMUN	
RAMP MED HANDLEDARE	
SKALA A1: 1:20 A3: 1:40	NUMMER TH-07

