
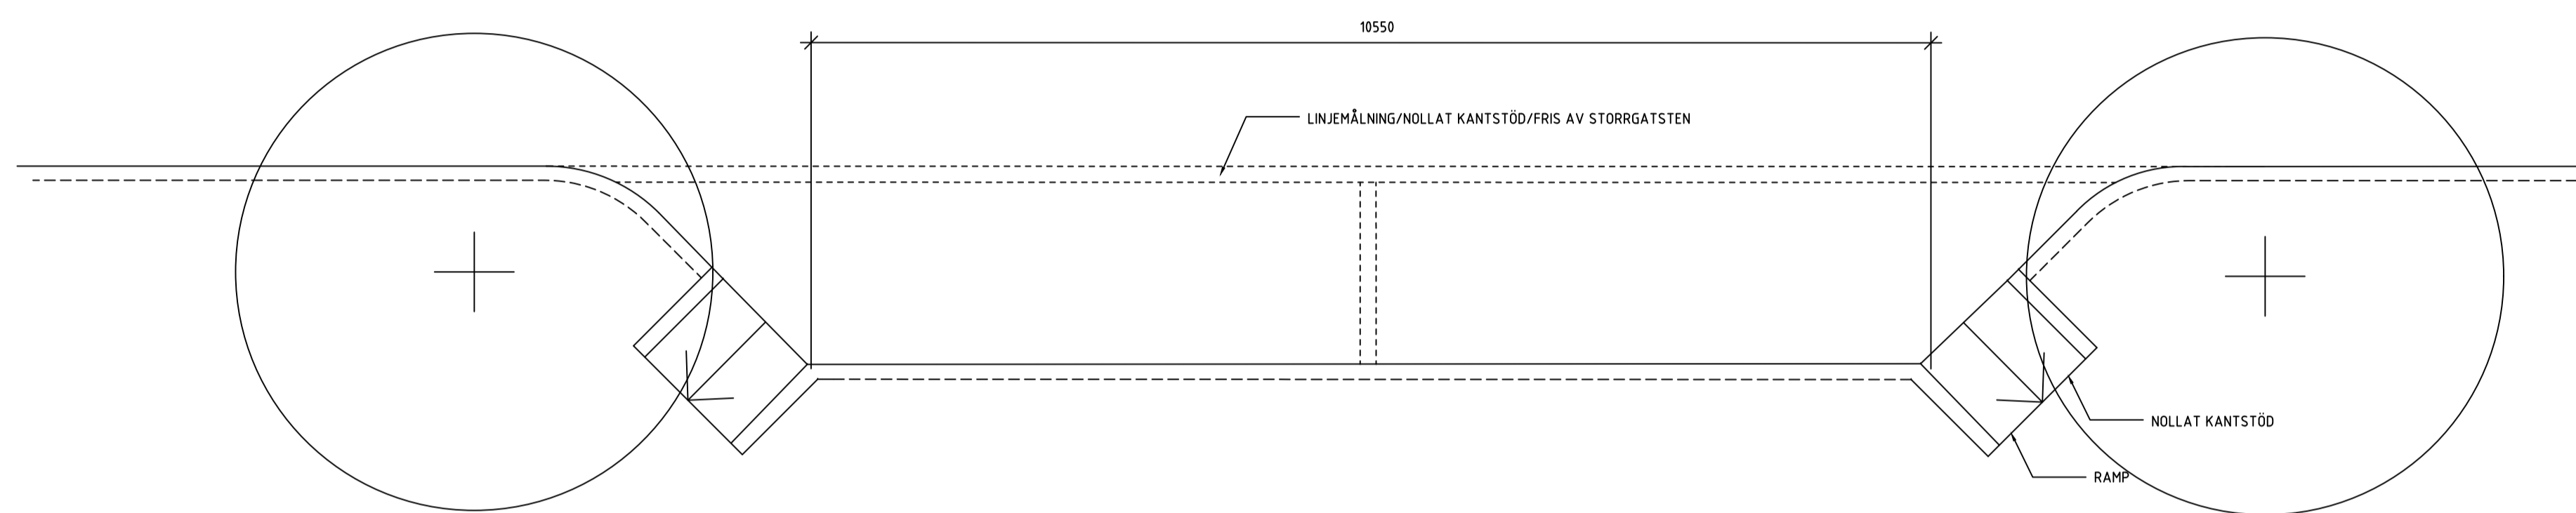



FÖRESKRIFTER

ALLA MÅTT I MILLIMETER OM INGET ANNAT ANGES. ALLA MÅTT KONTROLLERAS PÅ PLATS INNAN TILLVERKNING SKER.

PLACERING AV PARKERINGSSKYLTAR SKER I SAMRÅD MED TRAFIKINGENJÖR.

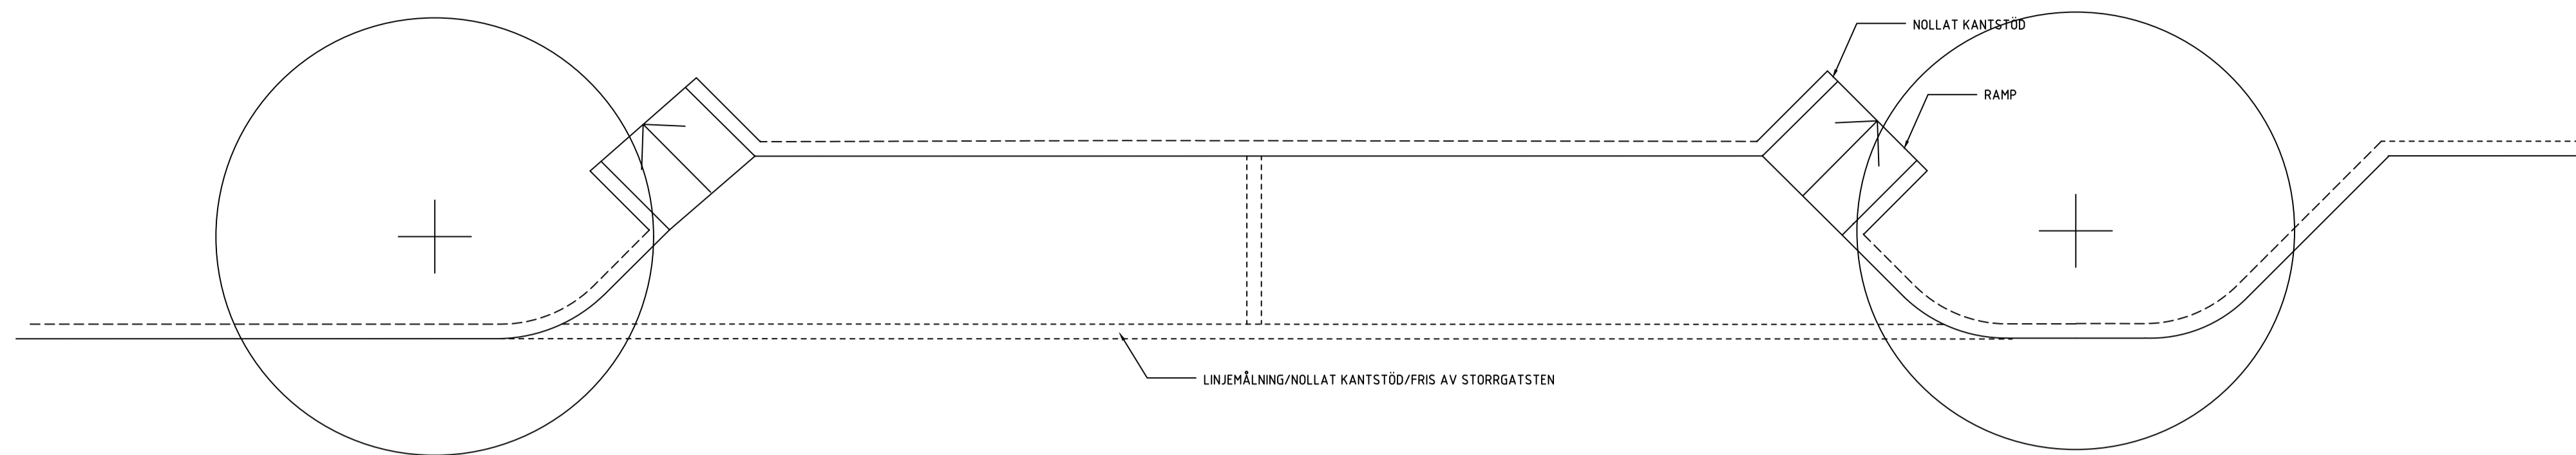

KANTSTENSPARKERING DUBBEL OCH TRÄDPLANTERING GATA  
PLAN: SKALA 1:50

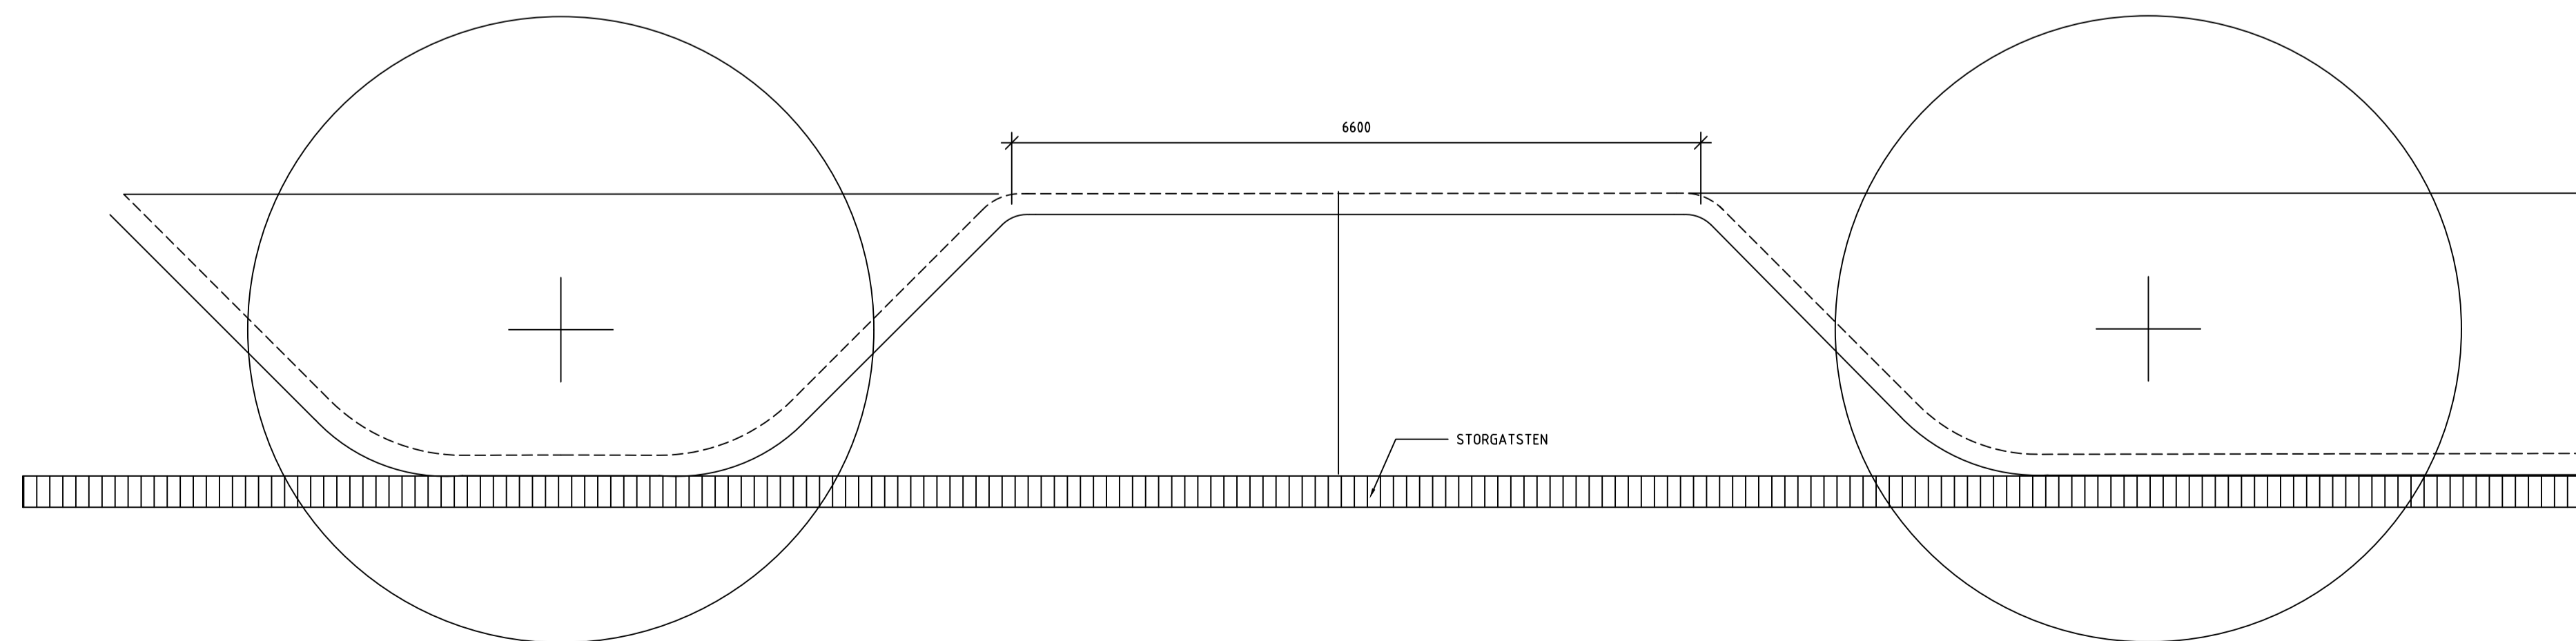

KANTSTENSPARKERING ENKEL OCH TRÄDPLANTERING GATA  
PLAN: SKALA 1:50

STATUS	
 <b>Upplands Väsby kommun</b>	
DATUM 2020-11-30	ODKÄND PETER GIDLUND
TYPRITNING UPPLANDS VÄSBY KOMMUN	
KANTSTENSPARKERING	
SKALA A1: 1:50 A3: 1:100	NUMMER TH-14

